

REGISTRO NACIONAL

REPUBLICA DE COSTA RICA

REGISTRO INMOBILIARIO

SUBDIRECCIÓN CATASTRAL

INSCRIPCIÓN No:

5-11300-2023

Fecha

: 09/03/2023 14:21:20

Registrador:

GEANINA VILLAREAL CRUZ

8E2949E2FC8B5A5D1B511C311BC8C43F

Catastro Nacional

2023-4098-C

08/03/2023 10:27:09

Reingreso

cfia

Contrato 1052711

Fecha 07/03/2023



Visado CFIA

ENTERO No. 486533867

NOTAS:

FRENTE A CAMINO PUBLICO: 14.32m
MODIFICA PLANO: G-0371390-1979 Y G-49509-2022
LINDEROS EXISTENTES
LEVANTAMIENTO POLAR CON POLIGONAL ABIERTA
ERRORES ESTIMADOS: ANGULAR: 00°01' LINEAL= 0.01m.

D E R R O T E R O		
LINEA	A Z I M U T	DIST. (m)
1 - 2	191°42'38"	76.26
2 - 3	111°06'12"	13.65
3 - 4	11°42'38"	73.62
4 - 5	301°27'50"	10.33
5 - 1	301°53'31"	3.99

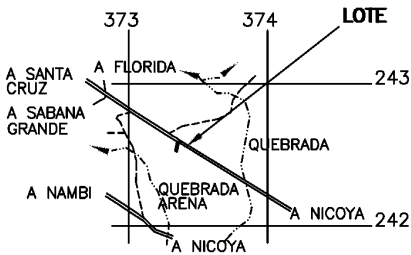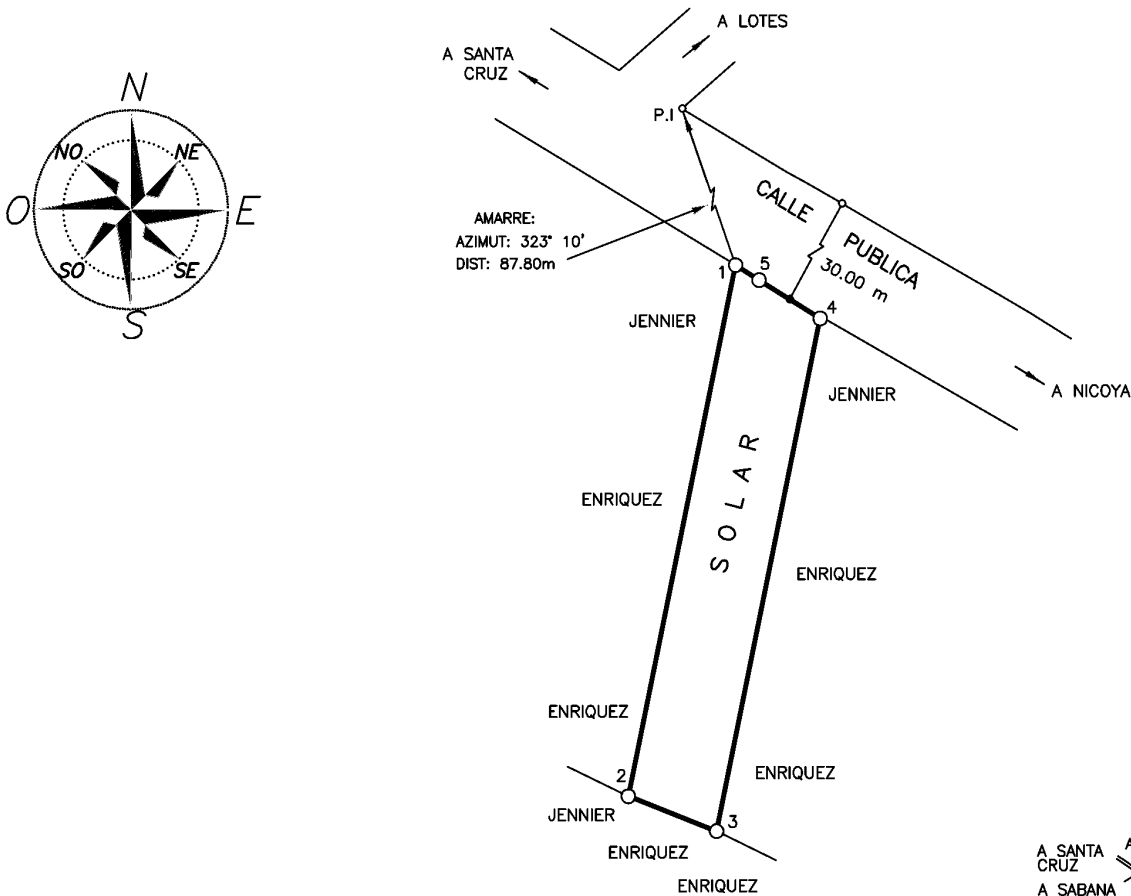

UBICACION GEOGRAFICA
HOJA TALOLINGA
ESCALA 1: 50000

ESTE PLANO SERVIRÁ ÚNICAMENTE PARA REALIZAR EL MOVIMIENTO REGISTRAL. UNA VEZ INSCRITO EL FRACCIONAMIENTO RESPECTIVO, EL PLANO SURTIRÁ LOS EFECTOS JURÍDICOS CORRESPONDIENTES DESDE LA FECHA DE SU INSCRIPCIÓN EN LA SUBDIRECCION CATASTRAL.

SITUADO EN: NAMBI DISTRITO 1° NICOYA CANTON 2° NICOYA PROVINCIA 5° GUANACASTE	INFORMACION DE REGISTRO ES PARTE DE FOLIO REAL N° 5 045565-000 AREA SEGUN REGISTRO 10000.00m²	Archivo: LLANO.dwg	ESCALA 1: 1000
		PROFESIONAL RESPONSABLE OLGER EDDIER AGUILAR CASARES (FIRMA) Digitally signed by OLGER EDDIER AGUILAR CASARES (FIRMA) Date: 2023.03.06 23:12:19 -06'00'	FECHA ENERO / 2022 PROTOCOLO TOMO 21138 FOLIO 054